

69/353

69/571

69/471

LEK

LEK


STØTTEMUR

STØTTEMUR

STØTTEMUR


Tillatt utnyttning 50% BYA

Tomt 4660 m²
 Bolig-Helene x 4 = 917,6 m²
 Parkering 18x32 = 576 m²
 Totalt: = 1493,6 m²
 1493,6 x 100 = 32 % BYA
 4660

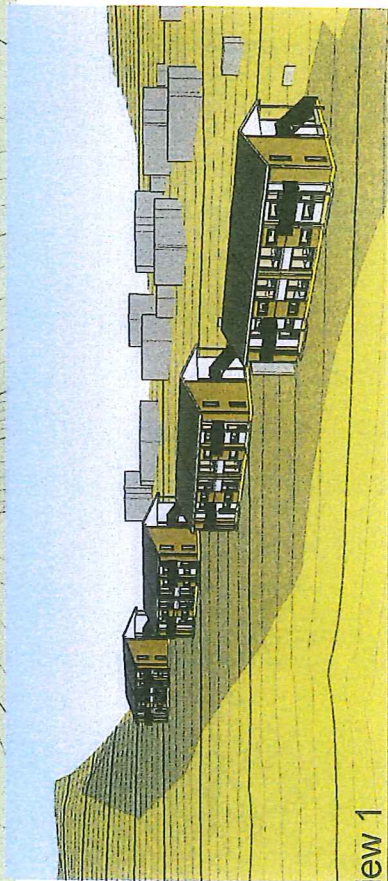


3D View 1


OPPDRAGSGIVER: Skjervøy Byggeservice AS TILTAKSHAVER: Prestegårdsjorda	G.nr/B.nr: KOMMUNE: Skjervøy	TEGN. INNHOLD: Tomteplanskisse	MALESTØKKE: 1 : 500
		REV.: DATE: REVISION: DATE: DATE: DATE:	PROSJEKT NR.: 140332 TEGN. NR.: 07.01
BYGGEPLASS: Prestegårdsjorda	ARKITEKT: DATE: 28.08.14	TEGN.: RT	REV.: RT
Utsidebilde av: Unikus Postboks 4104, Terminalveien 10 6059 Boco, tlf. 75 55 91 30 E-mail: post@unikus.no			

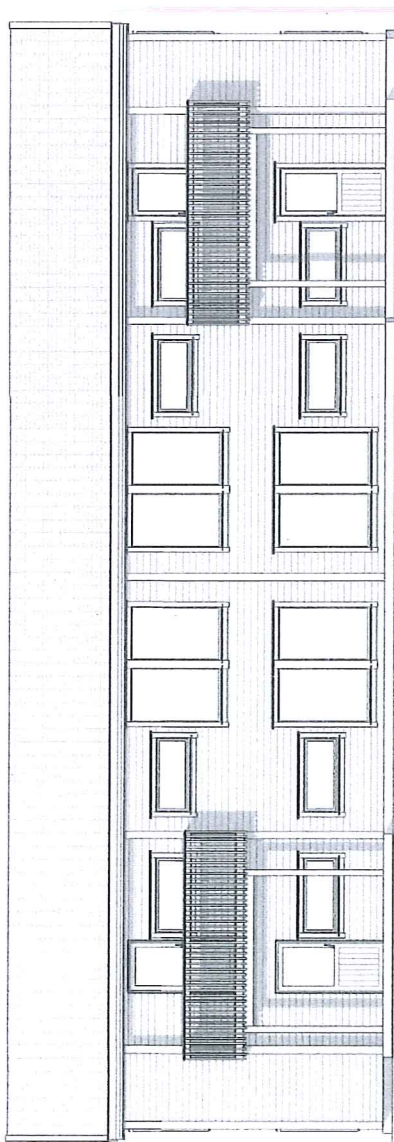


FASADE 1

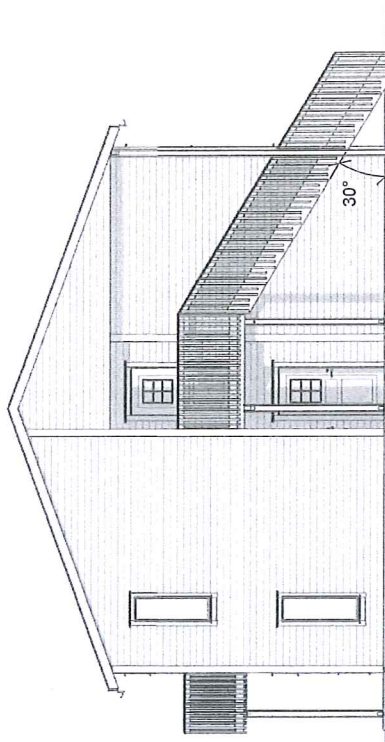

FASADE 2

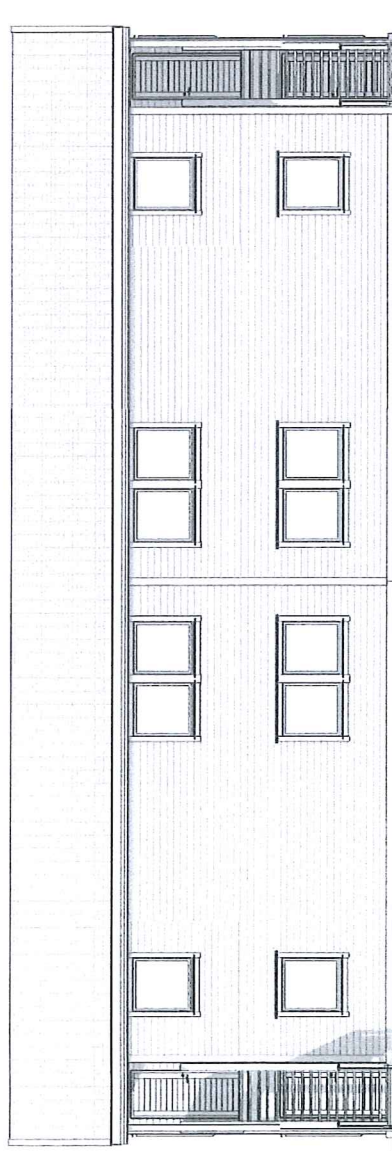

FASADE 3

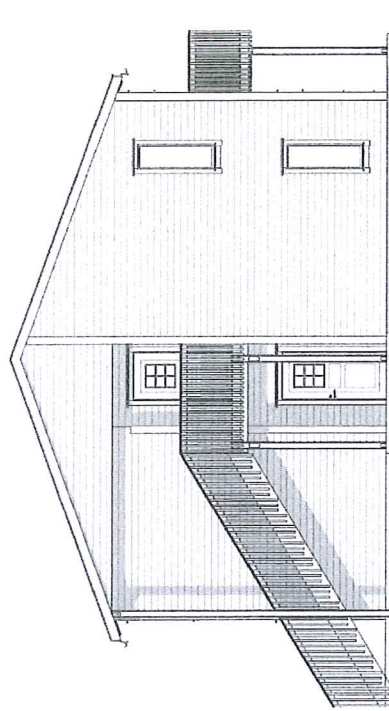

FASADE 4

Utbedret av:
Unikus
 Postboks 4104,
 Tvedestrand, 4810
 8089 Borge III, 75 56 51 20
 E-mail: post@unikus.no

OPPDRAAGSGIVER:
 TILTAKSHAVER:
 BYGGEPÅLASS:


G.m.f.b.nr:
 KOMMUNE:

REV.	DATE	REVISION	SIGN.

TEGN. INNHOLD:
FASADER
 PROSJEKT:
FIREMANNSBOLIG HELENE
 ARKTEKT:

MALESTOKK:
 1 : 100
 PROSJEKT NR.:
 DATE: TEGN: REV: TEGN.NR.:
 09.3

© Denne tegning må ikke kopieres eller benyttes ved rettighetshaver ikke medvirker i.

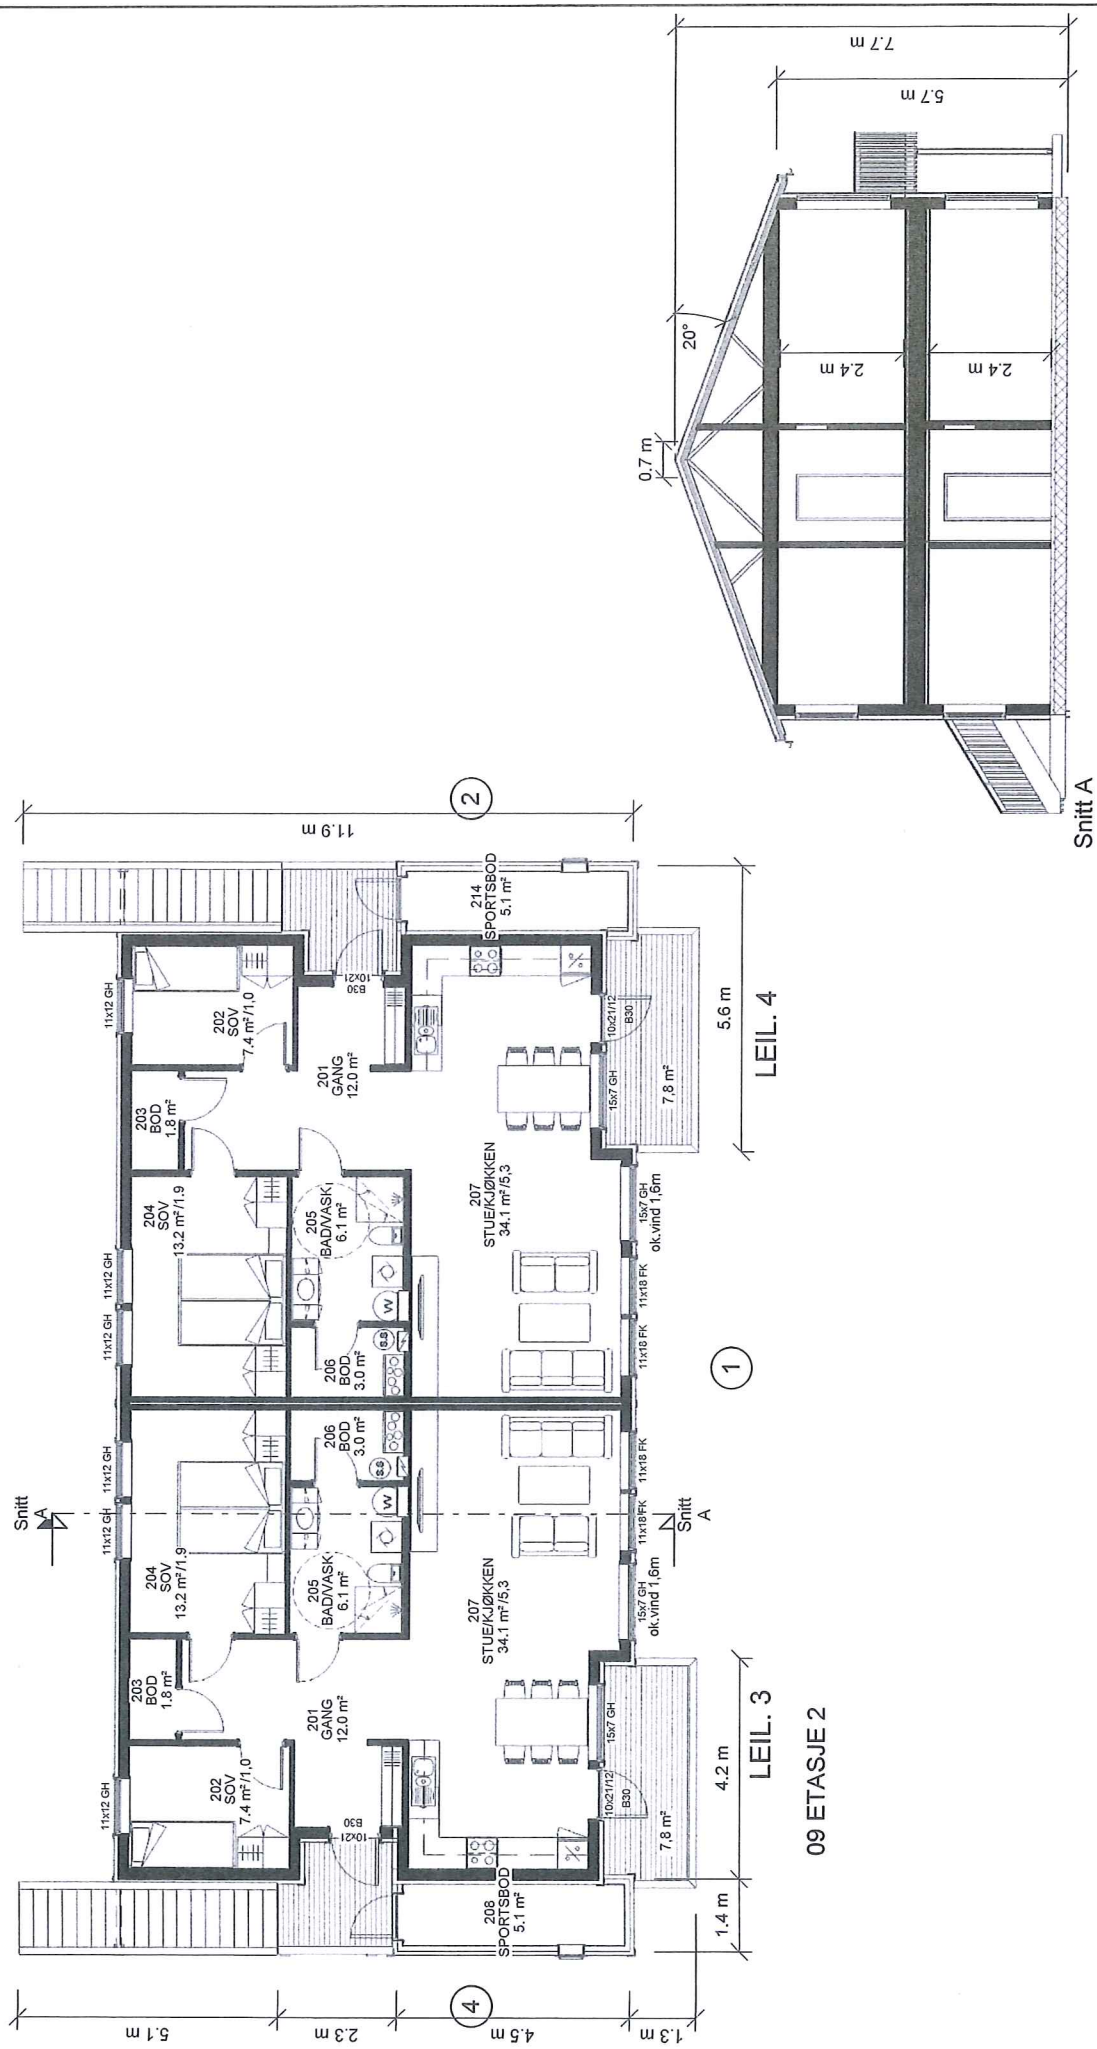

Snitt A

OPDRAGSGIVER:		SIGN:		TEGN. INNHOLD:		MALESTOKK:	
TILTAKSHAVER:		REV. / DATO:		2 etg. & snitt		1 : 100	
BYGGEPÅSS:		REVISION:		PROSJEKT:		PROSJEKT NR.:	
Kommune:		G. m/f nr.:		FIREMANNSBOLIG HELENE		REV. / DATO:	
E-post: post@unikus.no		Kommune:		ARKITEKT:		TEGN. NR.:	
Unikust av:		Kommune:		09.2		TEGN. NR.:	
Postboks 4104,		Kommune:				TEGN. NR.:	
8098 Leirvikvei 53 51 20		Kommune:				TEGN. NR.:	
E-mail: post@unikus.no		Kommune:				TEGN. NR.:	

© Denne tegning må ikke kopieres eller benyttes ved foretagender som rettelighetslover ikke medvirker i.

3


18.4 m

9.2 m

9.2 m

4

Snitt

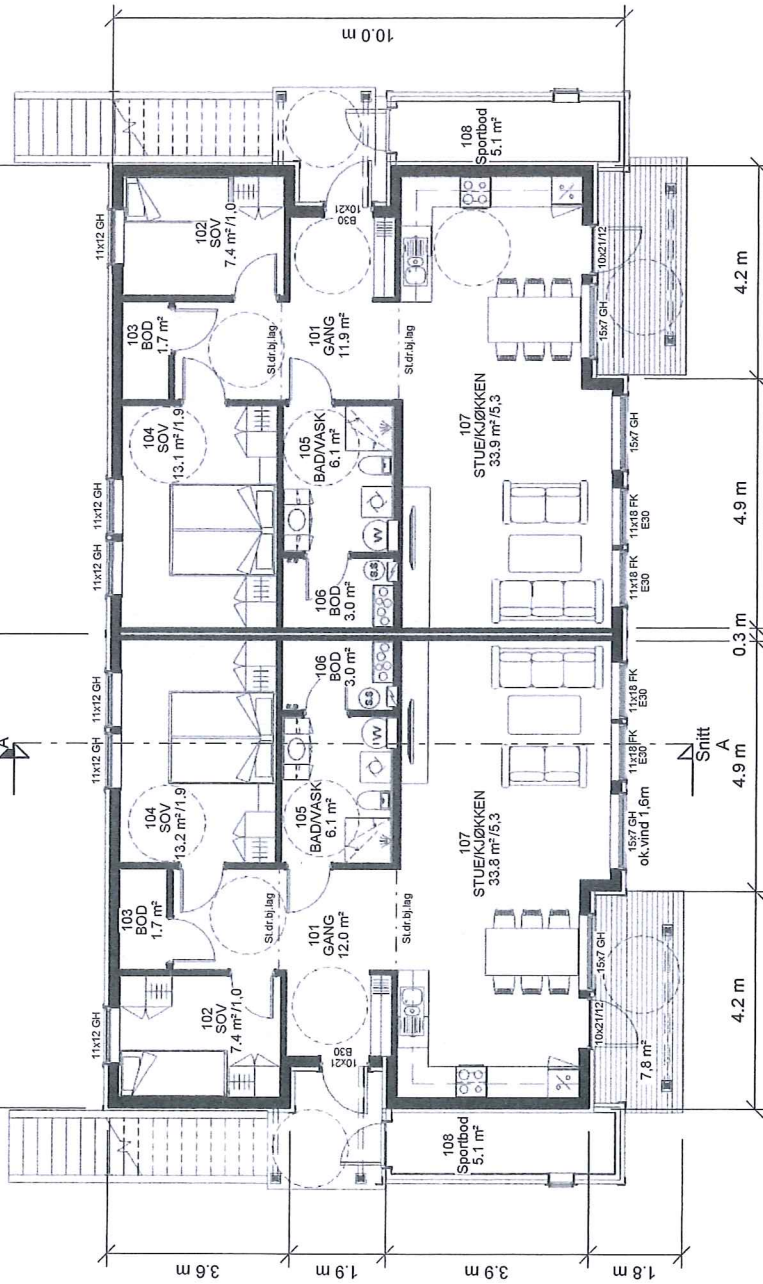

2

10.0 m

Areal BRA	
Beskrivelse:	Areal:
Areal per leilighet	80.5 m ²
Sportsbod	5.1 m ²
	85.6 m ²

Areal BYA	229 m ²
-----------	--------------------

P-rom PR. LEIL.	-	75.8 m ²
-----------------	---	---------------------

⊗ R=Radonpunkt

1

LEIL. 2

LEIL. 1

OPPDRAGSVER:		REVISJON:	TEGN. INNHOLD:	MALESTOKK:
TILTAKSHAVER:	REVISJON:	1 E.T.G.	1 : 100	
BYGGEPLASS:	REVISJON:	PROSJEKT:	FIREMANNSBOLIG HELENE	PROSJEKT NR.:
	REVISJON:	ARKITEKT:		TEGN. NR.:
	REVISJON:			09.01
Unikus Uniparken av: Postboks 4104 T. 0809 Bodø, tlf. 75 56 51 20 E-mail: post@unikus.no				