


N234.1600

N234.1400

N234.1200

N234.1000

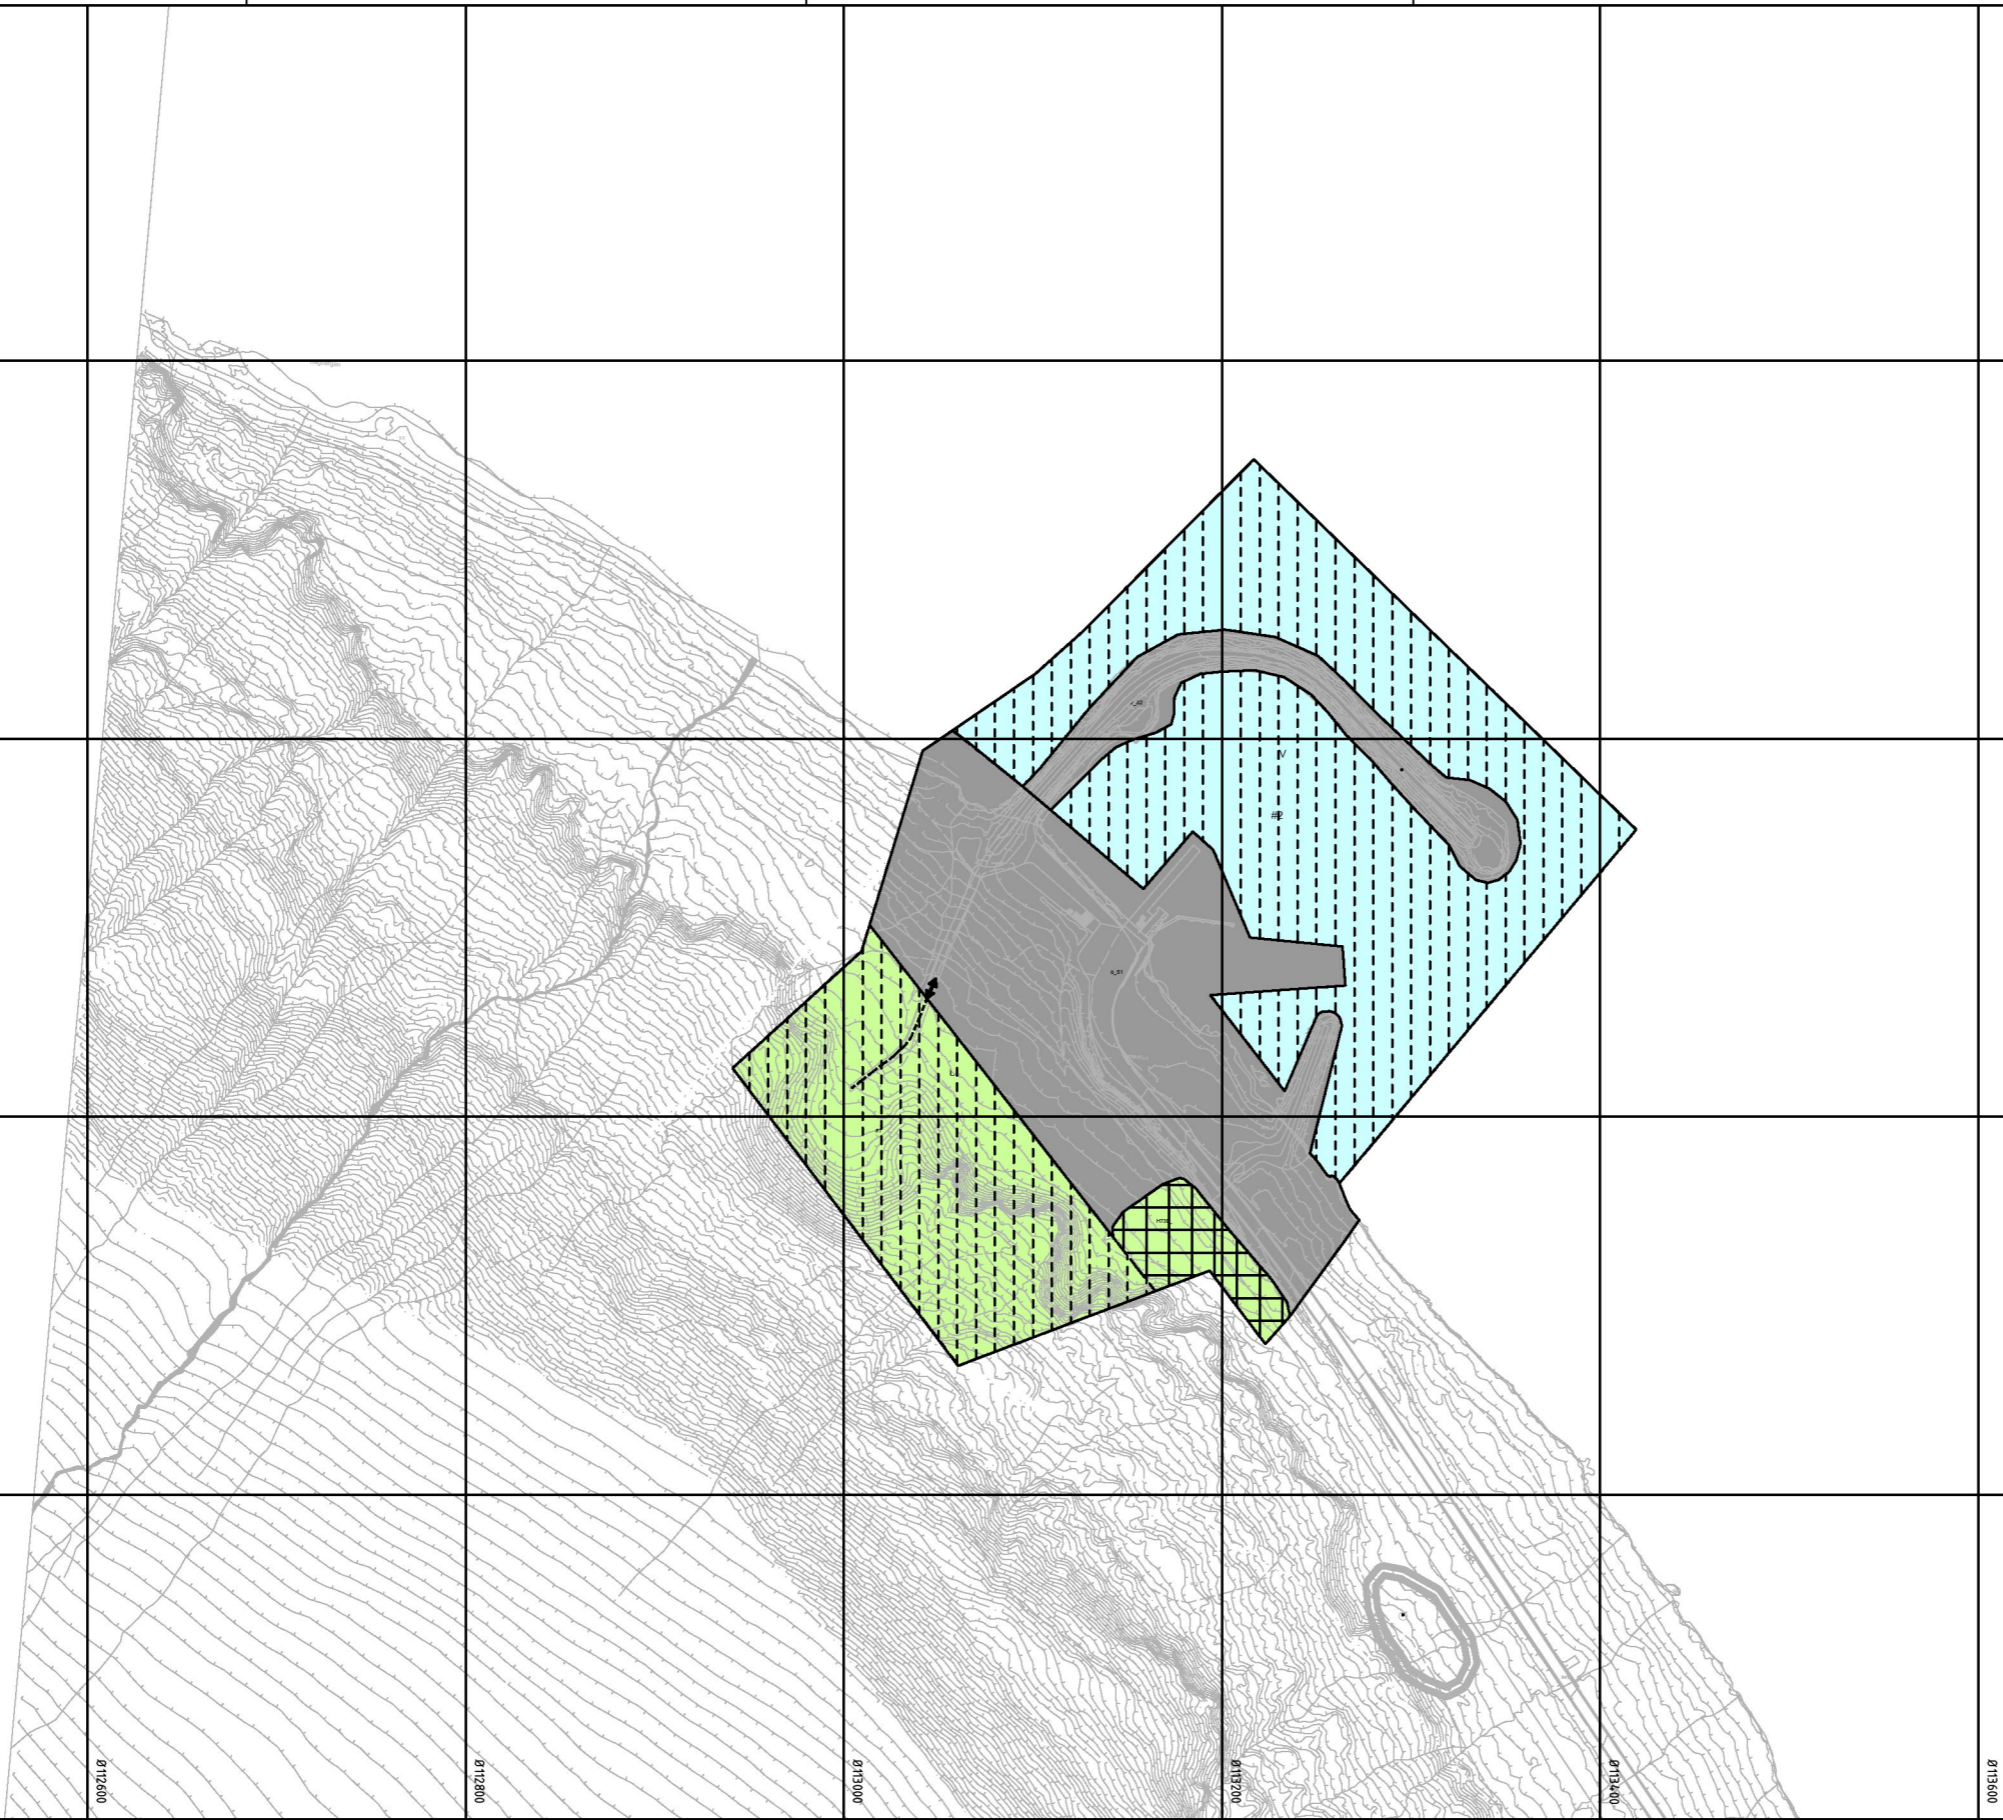

Ø12400

Ø12800

Ø13200

Ø13600

Ø14000

Ø14400

Ø14800

Ø15200

Tegnforklaring

Reguleringsplan PBL 2008

§12-5. Nr. 2 - Samferdselsanlegg og teknisk infrastruktur

S Samferdselsanlegg og teknisk infrastruktur (arealer)

§12-5. Nr. 5 - Landbruks-, natur- og friluftformål samt reindrift

L LNFR areal for nødvendige tiltak for landbruk og reindrift og gårdstilknyttet næringsvirksomhet basert på gårdens ressursgrunnlag

§12-5. Nr. 6 - Bruk og vern av sjø og vassdrag med tilhørende strandsoner

V Bruk og vern av sjø og vassdrag med tilhørende strandsoner

§12-6 - Hensynssoner

Bandlegging etter lov om kulturminner

§12-7 - Bestemmelseområder

Midlertidig bygge- og anleggsområde

Linjesymbol


RpFormålGrense
PblMidlByggAnleggGrense
RpGrense
RpBandleggingGrense

Punktsymboler

Avkjørsel - både inn og utkjøring

Linjer uten rettslig virkning

Skogsveg

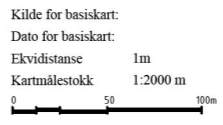

Revisjon	Dato	Saknr.	Signatur

Fv.8690 Storstein fergeteie		PlanID: 201903
Forslag til detaljreguleringsplan		Kartreferanse: EUREF89.UTM-33N
		Høydegrunnlag:

Saksbehandling i følge plan- og bygningsloven	Dato	Saknr.	Signatur
Dato for oppstartsmøte	17.oktober 2019		
Kunngjøring oppstart av reguleringsplanarbeid	17.oktober 2019		
Vedtatt om høring og offentlig ettersyn			
Periode for høring og offentlig ettersyn	09.10.20-20.11.20		
Vedtatt kommunestyret			

		Dato: 06.09.2020 P360: 201903	Utarbeidet av: Veronica Røsthamre Saksbehandler: Tegningsnummer: R101
--	--	----------------------------------	---