


## KARTPAKKE LOKALITET FOLLESØY

Lerøy Aurora AS

Tromsø

03.09.21


Ole-H Strømmesen

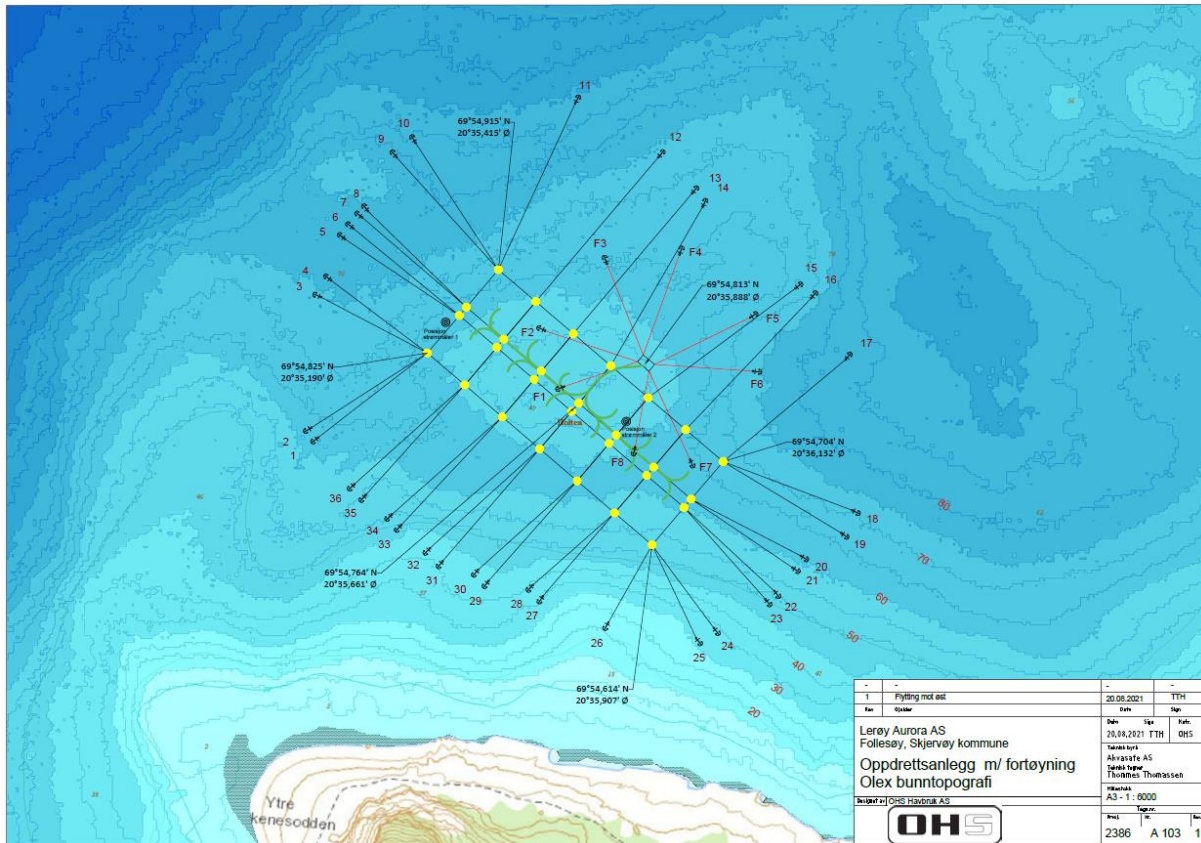


**Figur 1** Follesøy-A103 Olex 1-6500

- Rammefortøyning med 2 x 6 bur /100 x 100 meter burstørrelse
- Servicekorridor 20 meters bredde
- Total burstørrelse 600 x 220 meter
- Forflåte



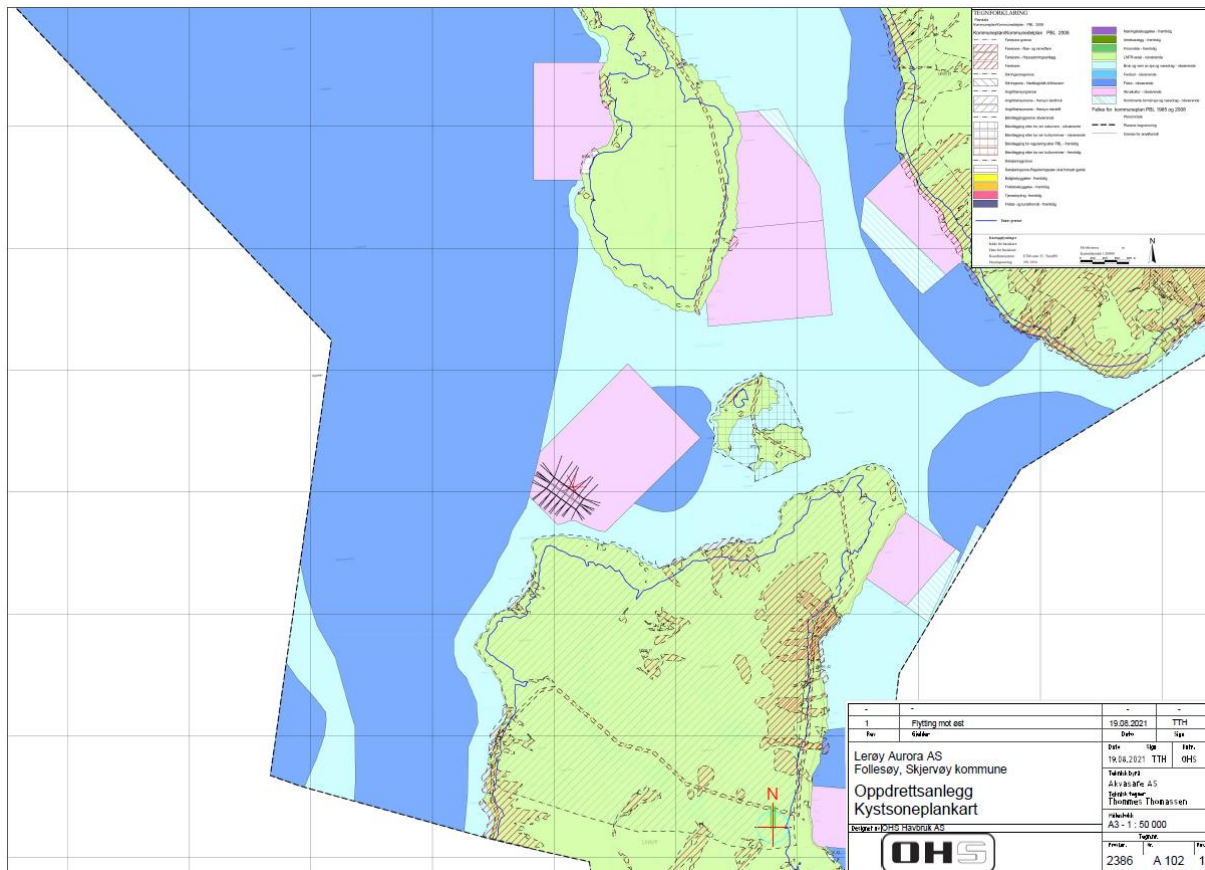

**Figur 3** Follesøy-A102 Kystsonerplan 1-50000

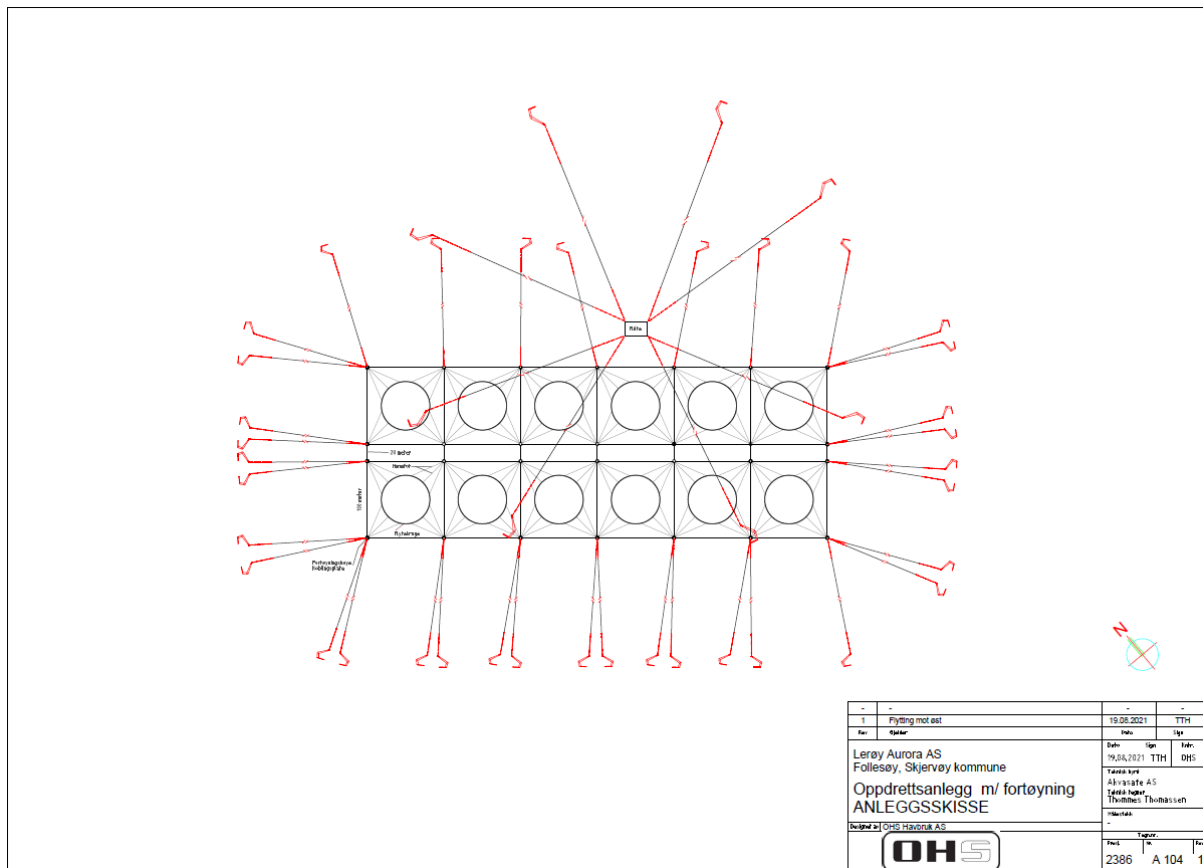

1	Flåte mot øst	19.08.2021	TTH
No	Skaler	Dato	Sign
Lerøy Aurora AS Follesøy, Skjervøy kommune		19.08.2021	TTH OHS
Oppdrettsanlegg m/ fortøyning ANLEGGSSKISSE		Tekniker	
Utskrutt av OHS Havbruk AS		Arbeidsleder	
		Prosjektleder	
		2386	A 104 1

**Figur 4** Follesøy -A104 Anleggsskisse

**Posisjoner Overflateområde:**

	Breddegrad N	Lengdegrad Ø
Senterposisjon anlegg	<b>69.54.764</b>	<b>20.35.661</b>
NV hjørne anlegg	69.54.915	20.35.415
NØ hjørne anlegg	69.54.704	20.36.132
SØ hjørne anlegg	69.54.614	20.35.907
SV hjørne anlegg	69.54.825	20.35.190
Strømmåleposisjon 1	69.54.859	20.35.248
Strømmåleposisjon 2	69.54.750	20.35.823
Senterposisjon Flåte	<b>69.54.813</b>	<b>20.35.888</b>
NV hjørne flåte	69.54.822	20.35.878
NØ hjørne flåte	69.54.812	20.35.914
SØ hjørne flåte	69.54.805	20.35.898
SV hjørne flåte	69.54.816	20.35.862

**Figur 5** Viser tabell posisjoner overflateområde

**Posisjoner Fortøyninger anlegg:**

NR	Breddegrad N	Lengdegrad Ø	Merknad
1	69.54.730	20.34.829	
2	69.54.740	20.34.807	
3	69.54.887	20.34.848	
4	69.54.905	20.34.880	
5	69.54.950	20.34.926	
6	69.54.961	20.34.951	
7	69.54.973	20.34.981	
8	69.54.980	20.35.000	
9	69.55.039	20.35.088	
10	69.55.055	20.35.151	
11	69.55.101	20.35.667	
12	69.55.040	20.35.931	
13	69.55.001	20.36.038	
14	69.54.987	20.36.071	
15	69.54.897	20.36.371	
16	69.54.888	20.36.421	
17	69.54.819	20.36.528	
18	69.54.652	20.36.546	
19	69.54.627	20.36.511	
20	69.54.602	20.36.381	
21	69.54.589	20.36.358	
22	69.54.564	20.36.300	
23	69.54.554	20.36.271	
24	69.54.523	20.36.106	
25	69.54.511	20.36.048	
26	69.54.530	20.35.766	
27	69.54.559	20.35.560	
28	69.54.571	20.35.527	
29	69.54.575	20.35.387	
30	69.54.587	20.35.352	
31	69.54.597	20.35.240	
32	69.54.611	20.35.197	
33	69.54.636	20.35.106	
34	69.54.648	20.35.075	
35	69.54.669	20.34.993	
36	69.54.681	20.34.959	

**Figur 6** Viser tabell posisjoner fortøyningsfester anlegg


**Posisjoner Fortøyninger flåte:**


NR	Breddegrad N	Lengdegrad Ø	Merknad
F1	69.54.788	20.35.624	
F2	69.54.849	20.35.563	
F3	69.54.923	20.35.762	
F4	69.54.933	20.35.997	
F5	69.54.864	20.36.224	
F6	69.54.805	20.36.228	
F7	69.54.707	20.36.030	
F8	69.54.720	20.35.850	


**Figur 7** Viser tabell posisjoner fortøyningsfester flåte

Tromsø 03.09.2021




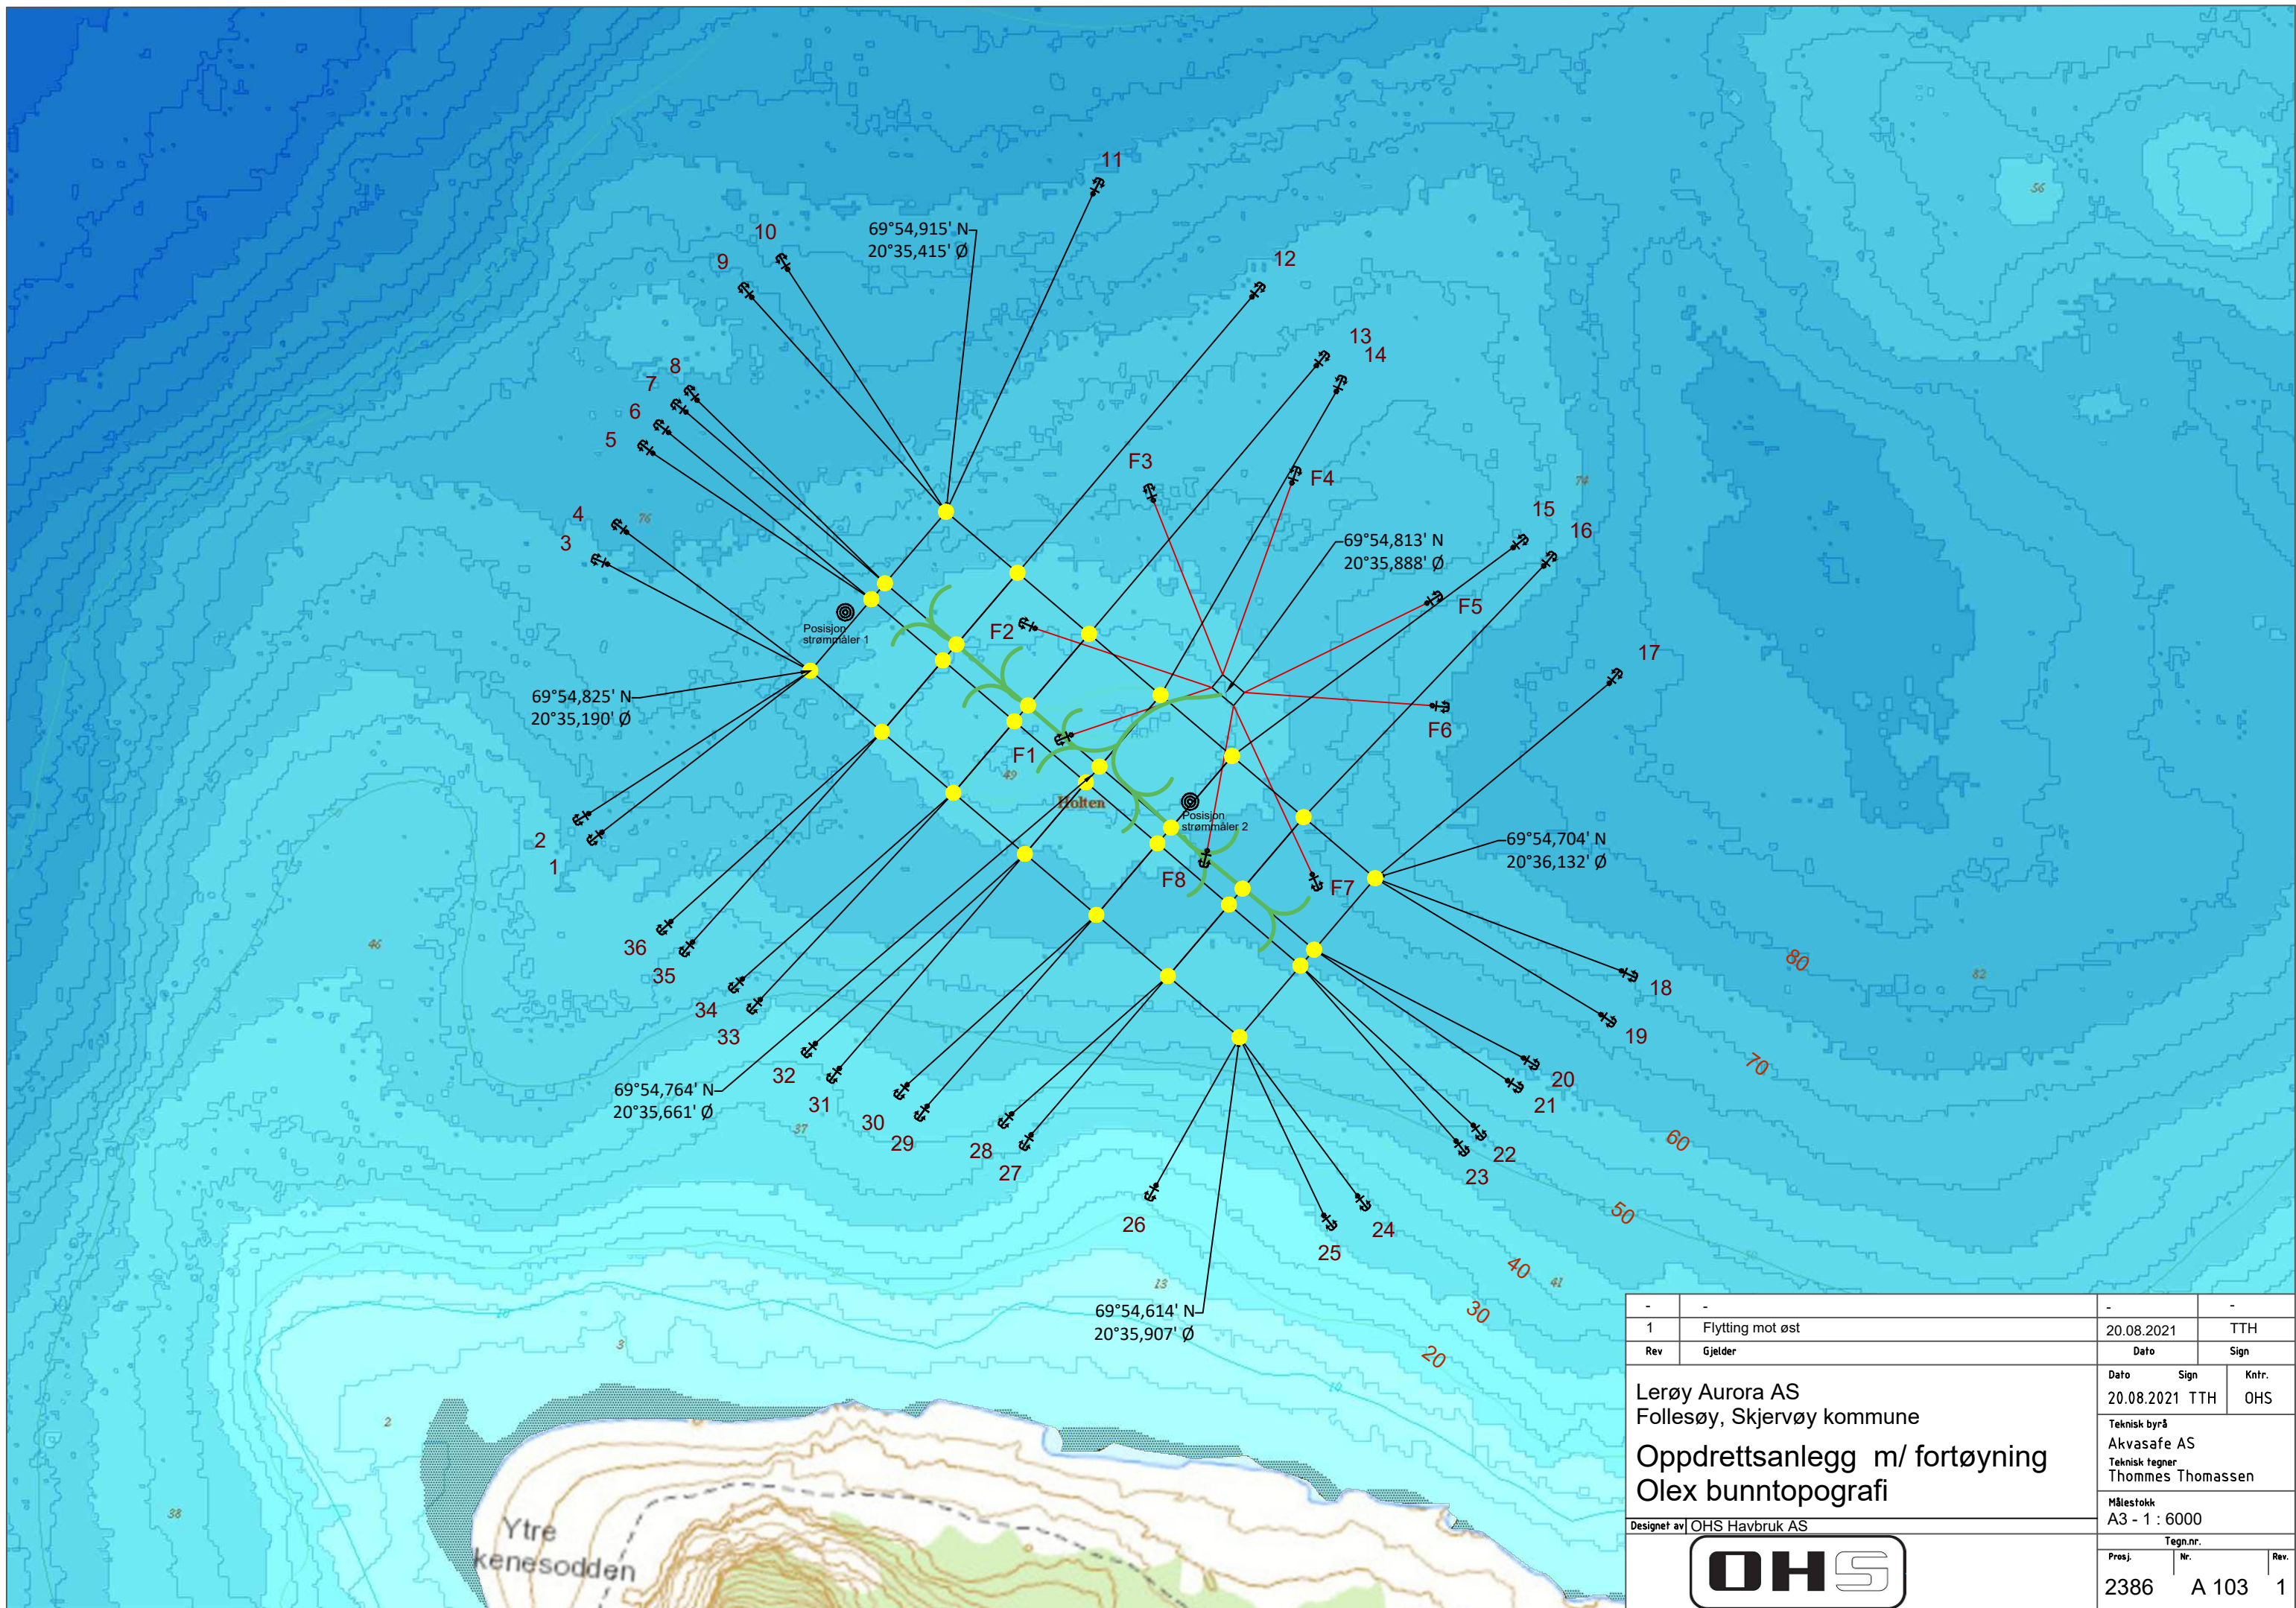

-	-	-	-
1	Flytting mot øst	20.08.2021	TTH
Rev	Gjelder	Dato	Sign
		Dato	Sign
		Kntr.	OHS
Lerøy Aurora AS Follesøy, Skjervøy kommune		Teknisk byrå Akvasafe AS Teknisk tegner Thommes Thomassen	
Oppdrettsanlegg m/ fortøyning Olex bunntopografi		Målestokk A3 - 1 : 6000	
Designet av OHS Havbruk AS		Tegn.nr.	
		Prosj.	Nr.
		2386	A 103
		Rev.	1

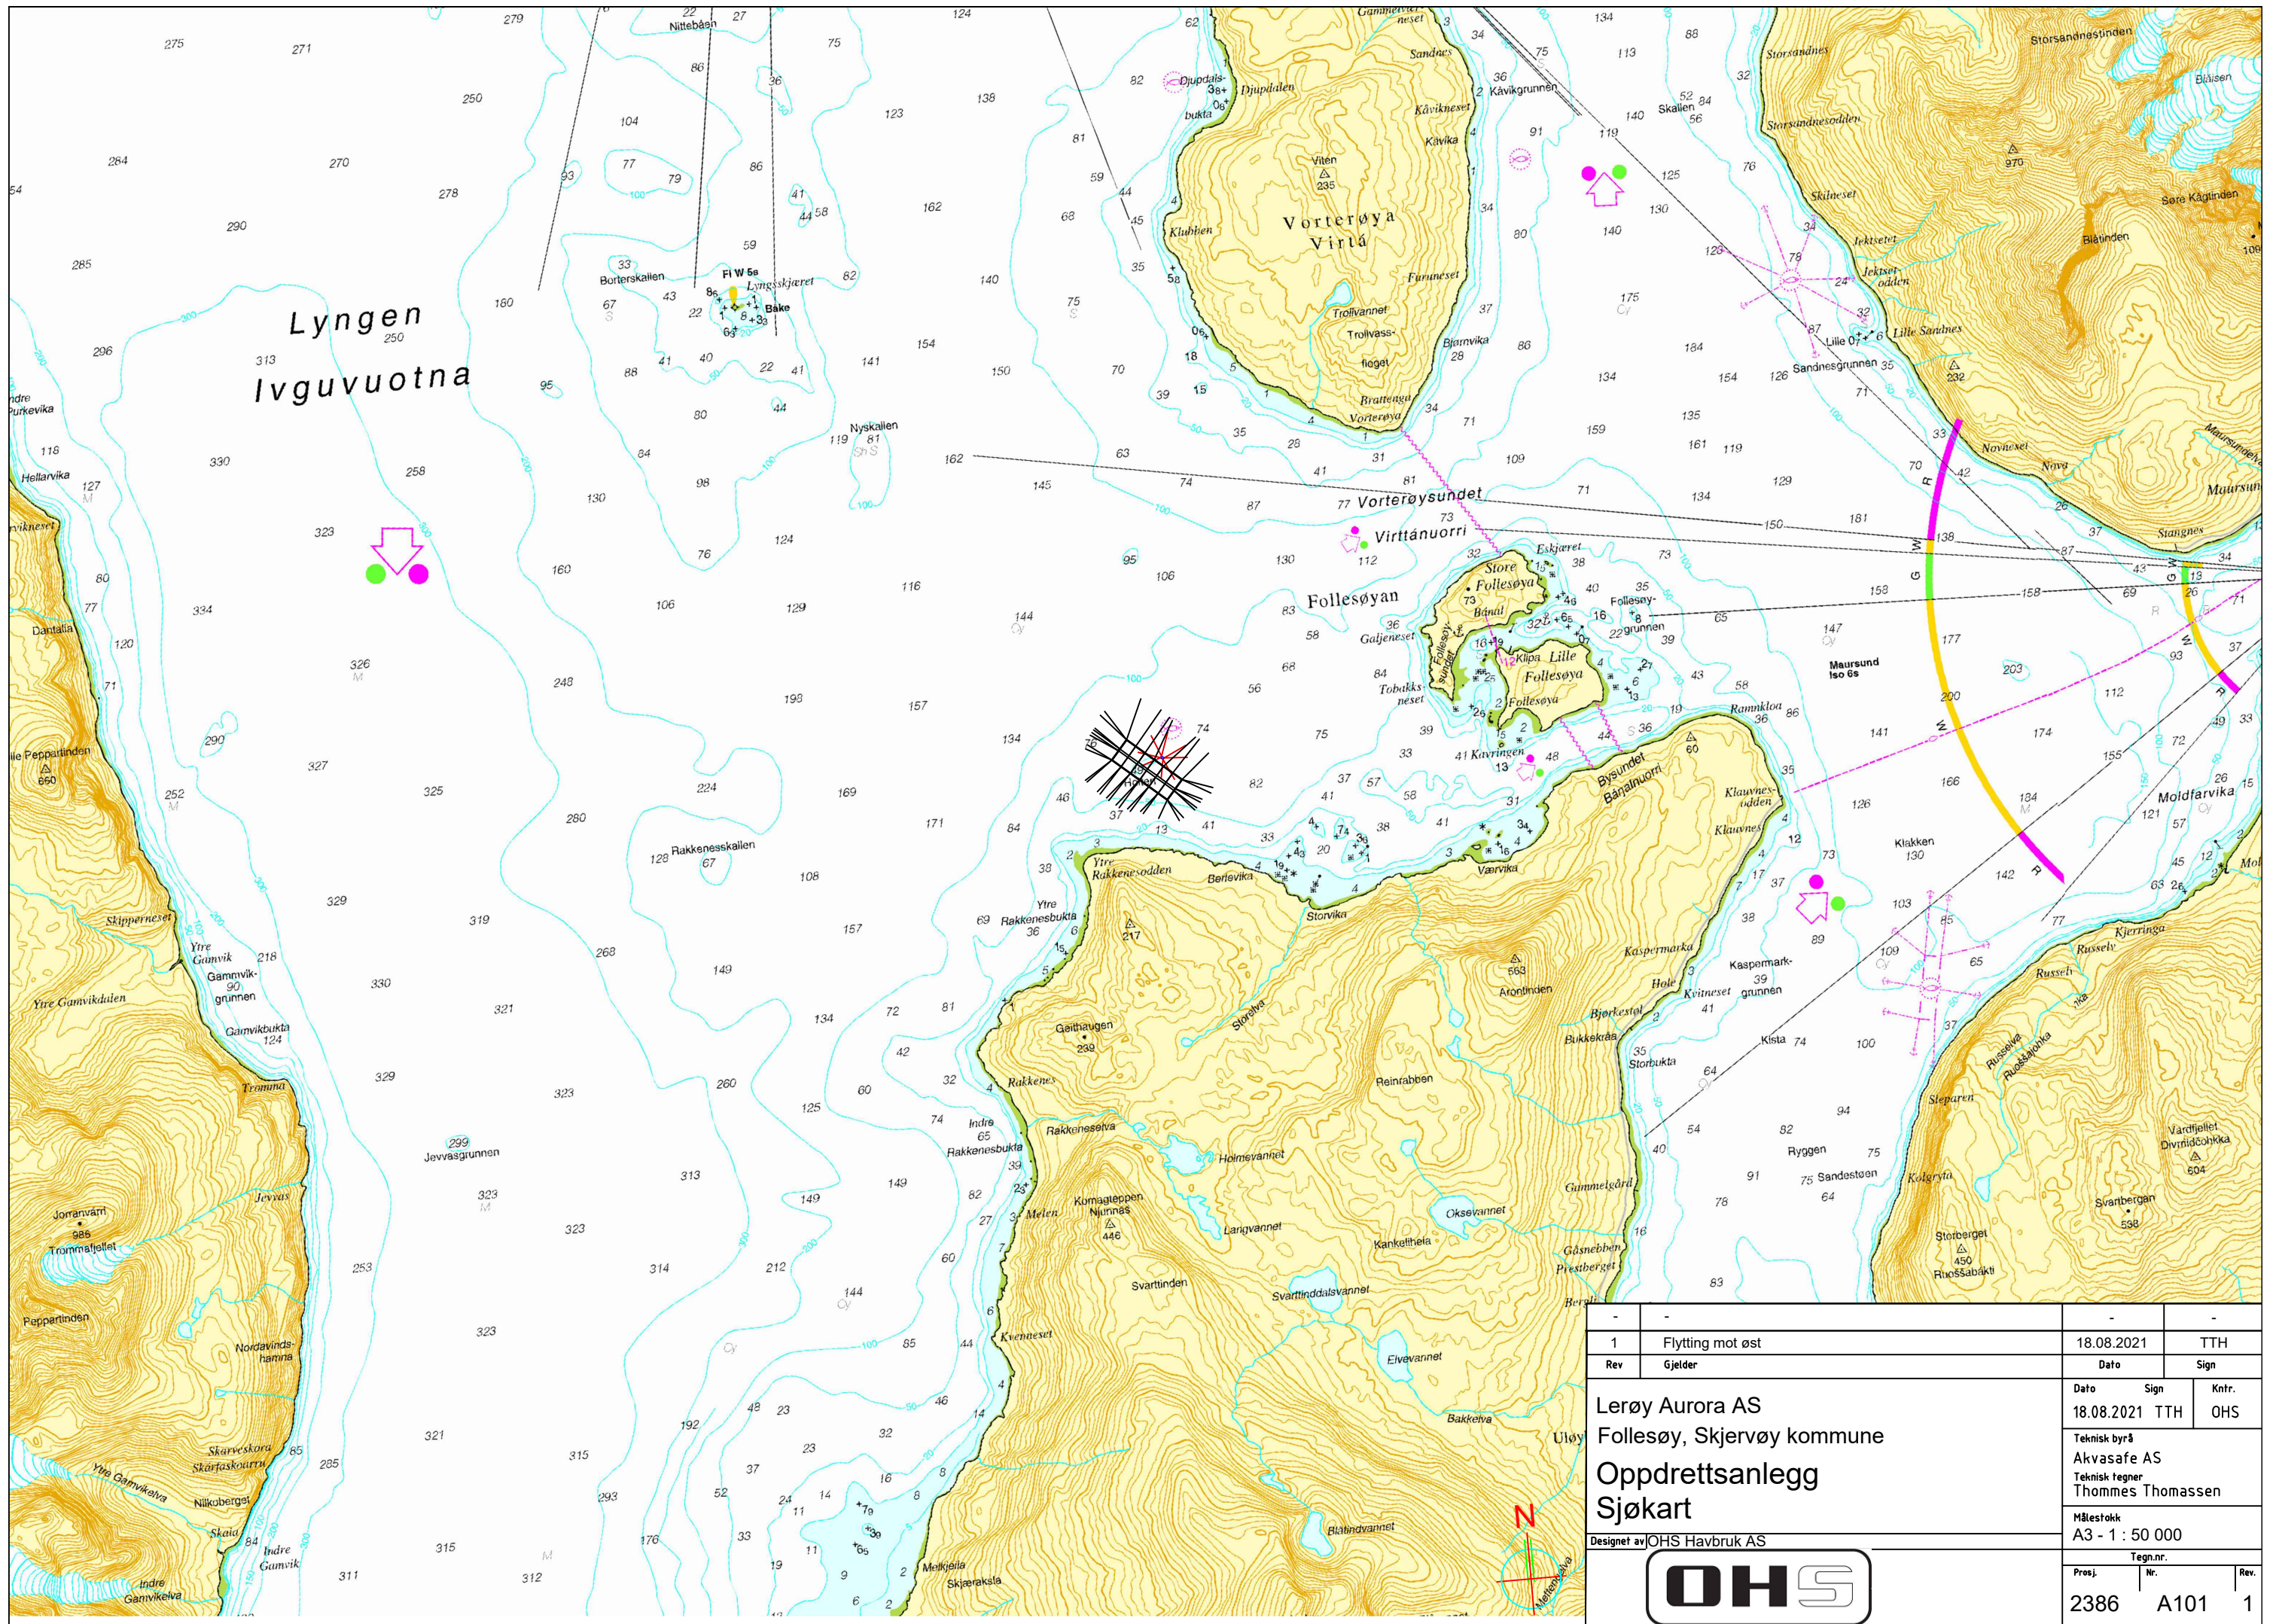

1	Flytting mot øst	18.08.2021	TTH
Rev	Gjelder	Dato	Sign
Lerøy Aurora AS Follesøy, Skjervøy kommune		Dato	Sign
Oppdrettsanlegg Sjøkart		18.08.2021	TTH
Designet av OHS Havbruk AS		Knr. OHS	
OHS		Teknisk byrå Akvasafe AS	
		Teknisk tegner Thommes Thomassen	
		Målestokk A3 - 1 : 50 000	
Proj.	Tegn.nr.	Rev.	
2386	A101	1	

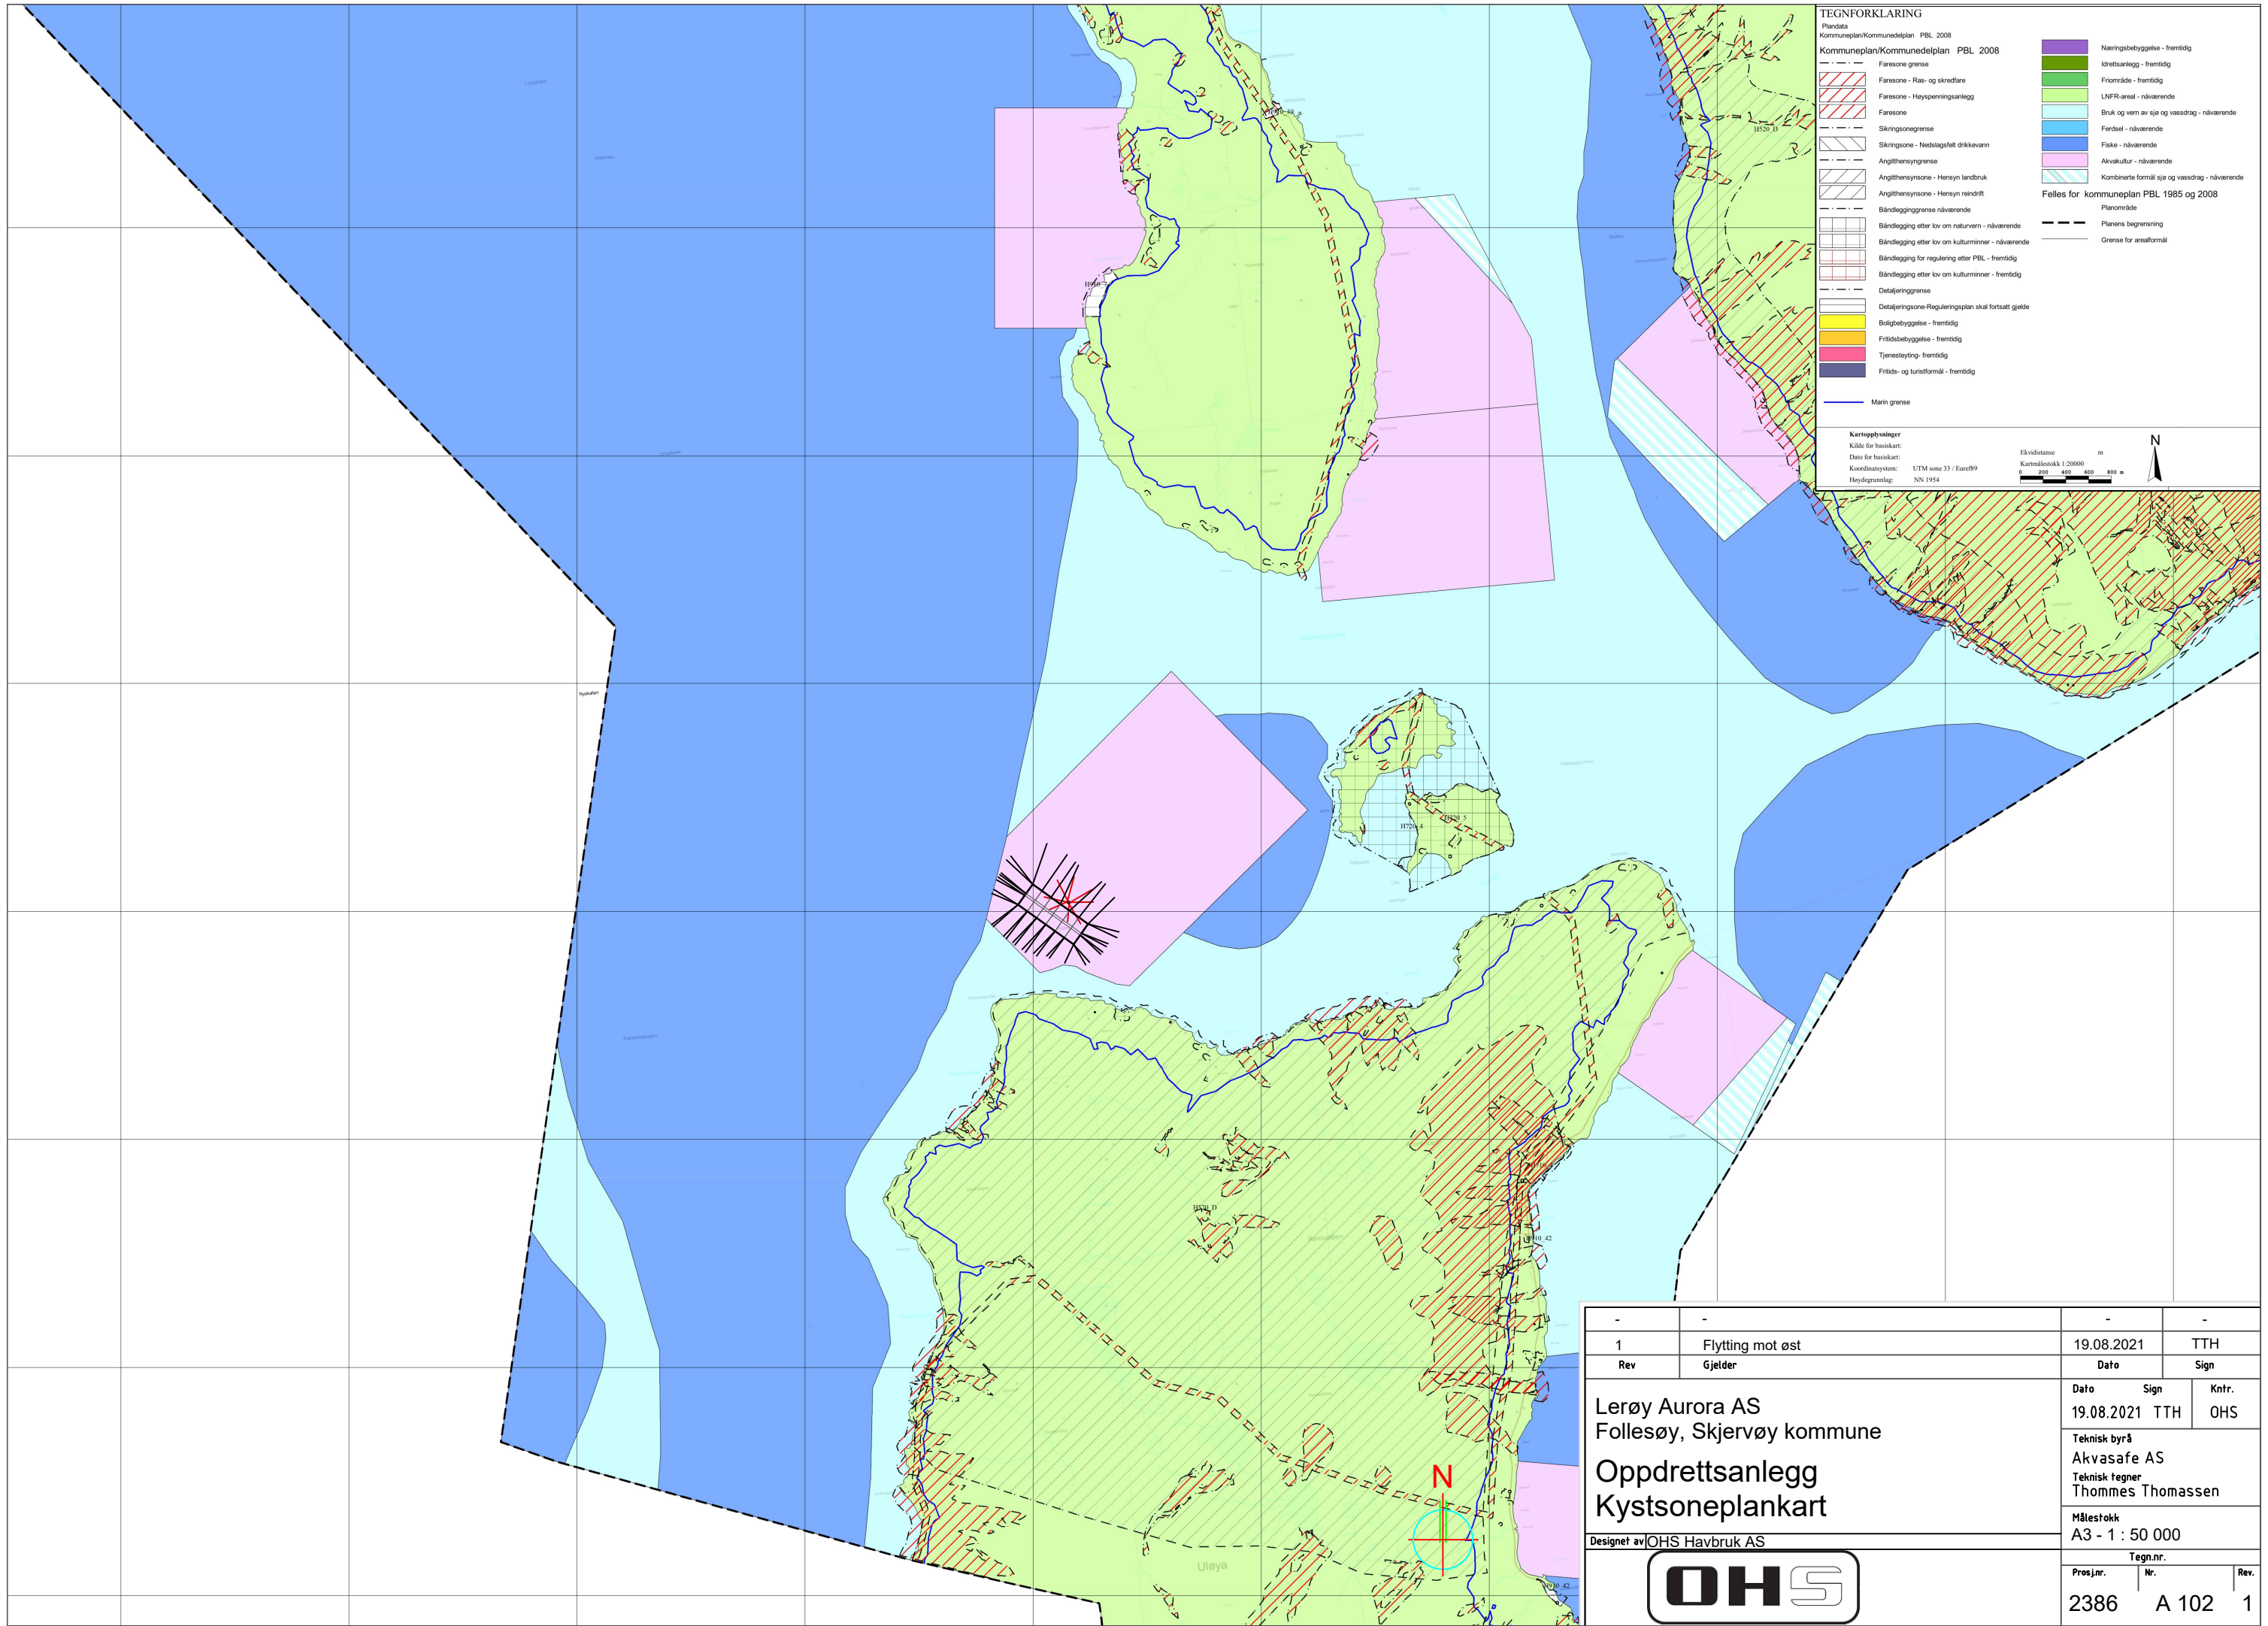

**TEGNFORKLARING**

Plandata  
Kommuneplan/Kommunedelplan PBL 2008

**Kommuneplan/Kommunedelplan PBL 2008**

- Faresone grense
- Faresone - Ras- og skredfare
- Faresone - Heyspenningsanlegg
- Faresone
- Sikringsonegrense
- Sikringsone - Nedslagsfelt drikkevann
- Anglitthensyngrense
- Anglitthensyngrense - Hensyn landbruk
- Anglitthensyngrense - Hensyn reindrift
- Båndlegginggrense nåværende
- Båndlegging etter lov om naturvern - nåværende
- Båndlegging etter lov om kulturminner - nåværende
- Båndlegging for regulering etter PBL - fremtidig
- Båndlegging etter lov om kulturminner - fremtidig
- Detaljeringsgrense
- Detaljeringsone-Reguleringsplan skal fortsatt gjelde
- Boligbebyggelse - fremtidig
- Fritidsbebyggelse - fremtidig
- Tjenesøyting - fremtidig
- Fritids- og turstformål - fremtidig
- Marin grense

- Næringsbebyggelse - fremtidig
- Idrettsanlegg - fremtidig
- Friområde - fremtidig
- LNFR-areal - nåværende
- Bruk og vern av sje og vassdrag - nåværende
- Ferdsel - nåværende
- Fiske - nåværende
- Akvakultur - nåværende
- Kombinerte formål sje og vassdrag - nåværende
- Felles for kommuneplan PBL 1985 og 2008
- Planområde
- Planens begrensning
- Grense for arealformål



**Kartopplysninger**

Kilde for basiskart:  
Dato for basiskart:  
Koordinatsystem:  
Høydegrunnlag: NN 1954

Ekvidistanse m  
Kartmålestokk 1:20000  
0 400 800 1200 m

1	Flytting mot øst	19.08.2021	TTH
Rev	Gjelder	Dato	Sign
Lerøy Aurora AS Follesøy, Skjervøy kommune		Dato	Sign
Oppdrettsanlegg Kystsonaplankart		19.08.2021	TTH
Designet av OHS Havbruk AS		Knr. OHS	
OHS		Teknisk byrå Akvasafe AS	
		Teknisk tegner Thommes Thomassen	
		Målestokk A3 - 1 : 50 000	
		Tegn.nr.	
Proj.nr.	Nr.	Rev.	
2386	A 102	1	



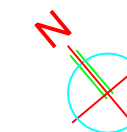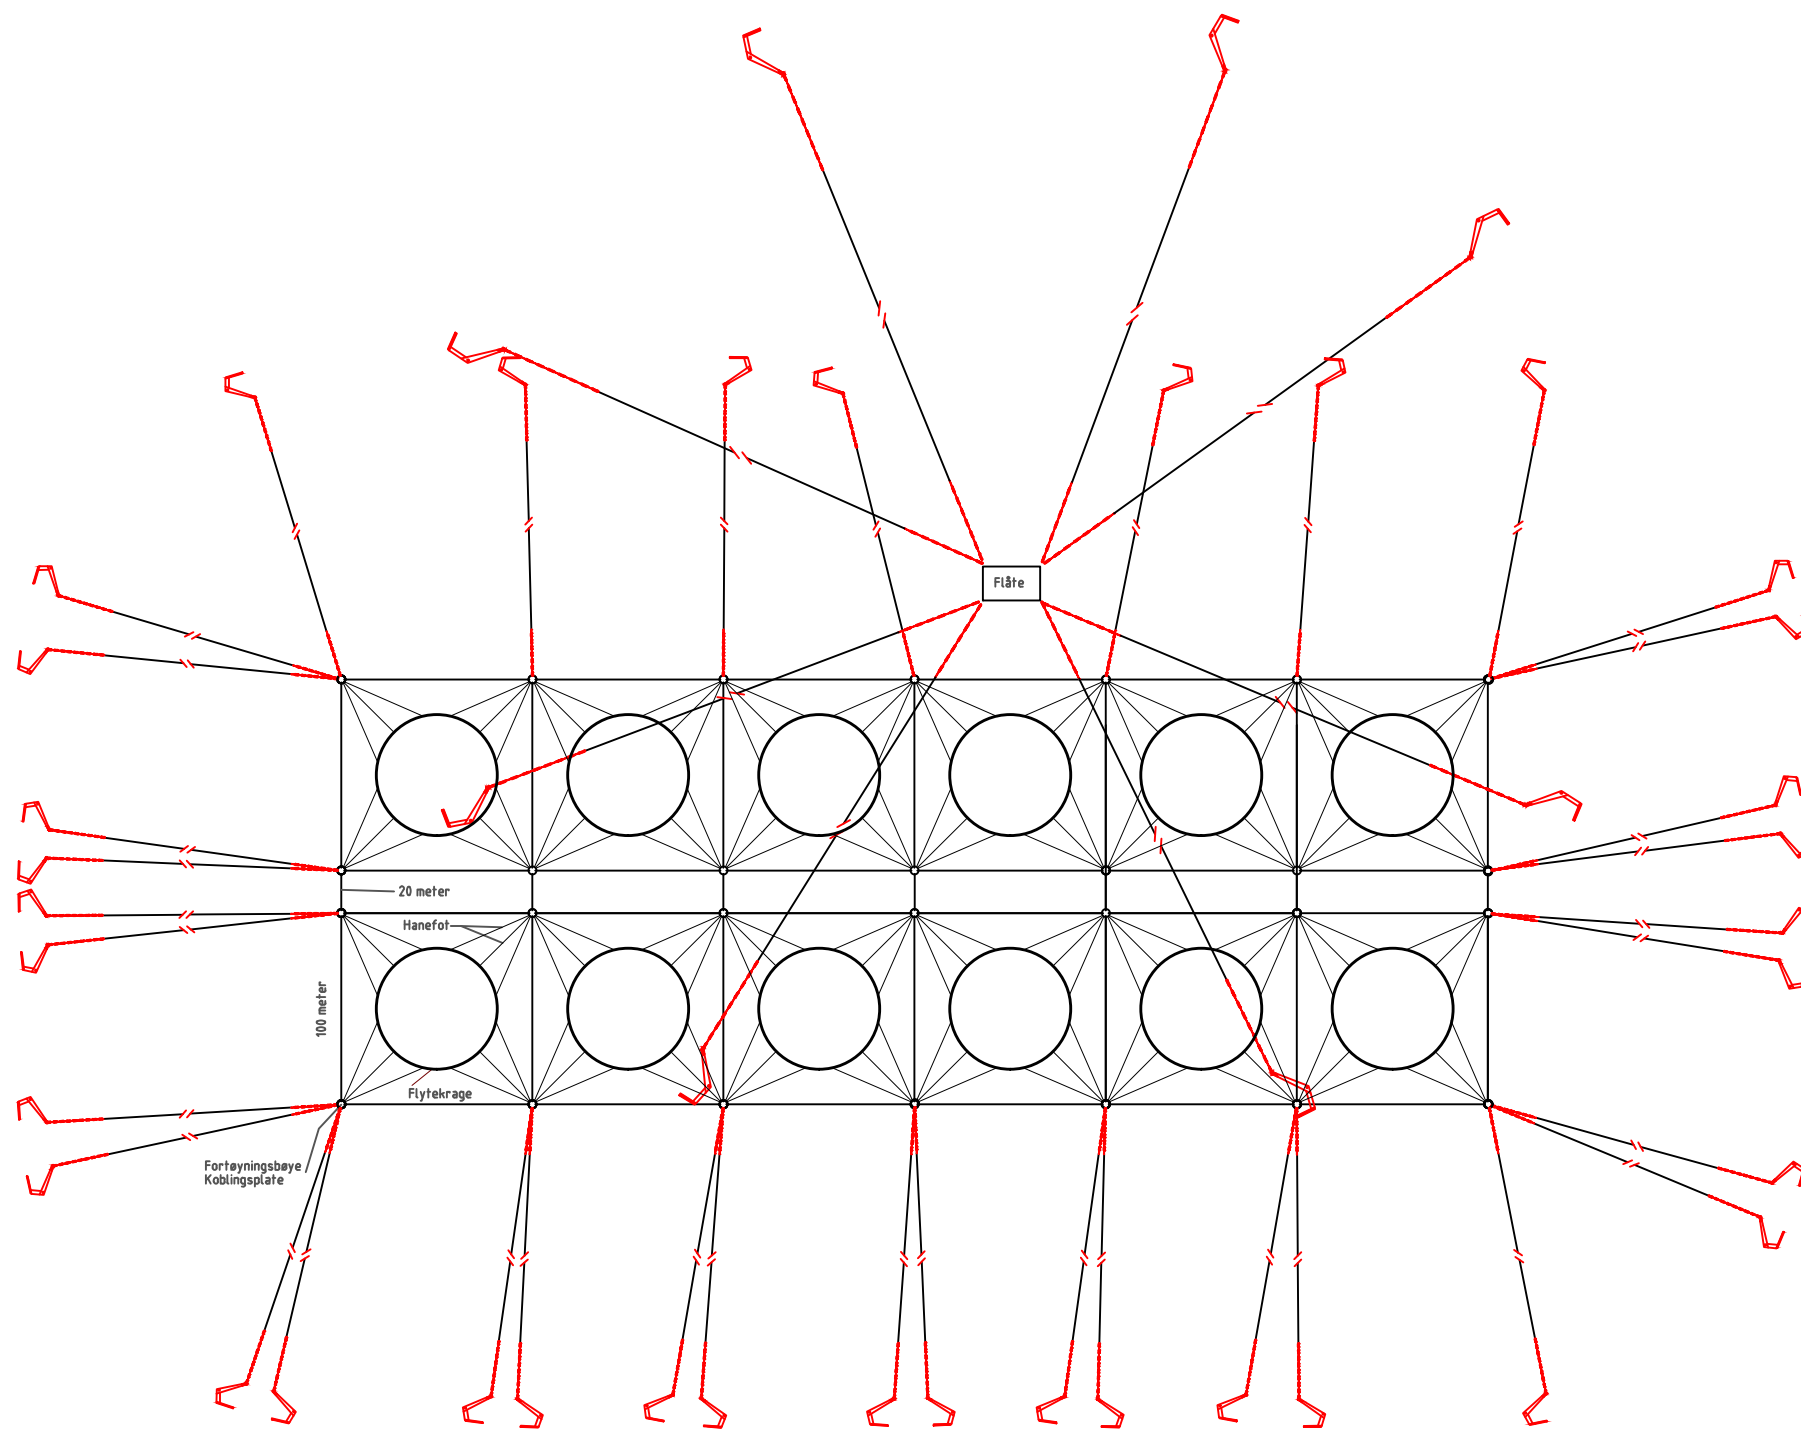

-	-	-	-
1	Flytting mot øst	19.08.2021	TTH
Rev	Gjelder	Dato	Sign
Lerøy Aurora AS Follesøy, Skjervøy kommune		Dato	Sign
Oppdrettsanlegg m/ fortøyning <b>ANLEGGSSKISSE</b>		19.08.2021	TTH
Designet av OHS Havbruk AS		Kntr.	OHS
		Teknisk byrå Akvasafe AS Teknisk tegner Thommes Thomassen	
		Målestokk -	
Prosj.	Nr.	Tegn.nr.	
2386	A 104	1	